
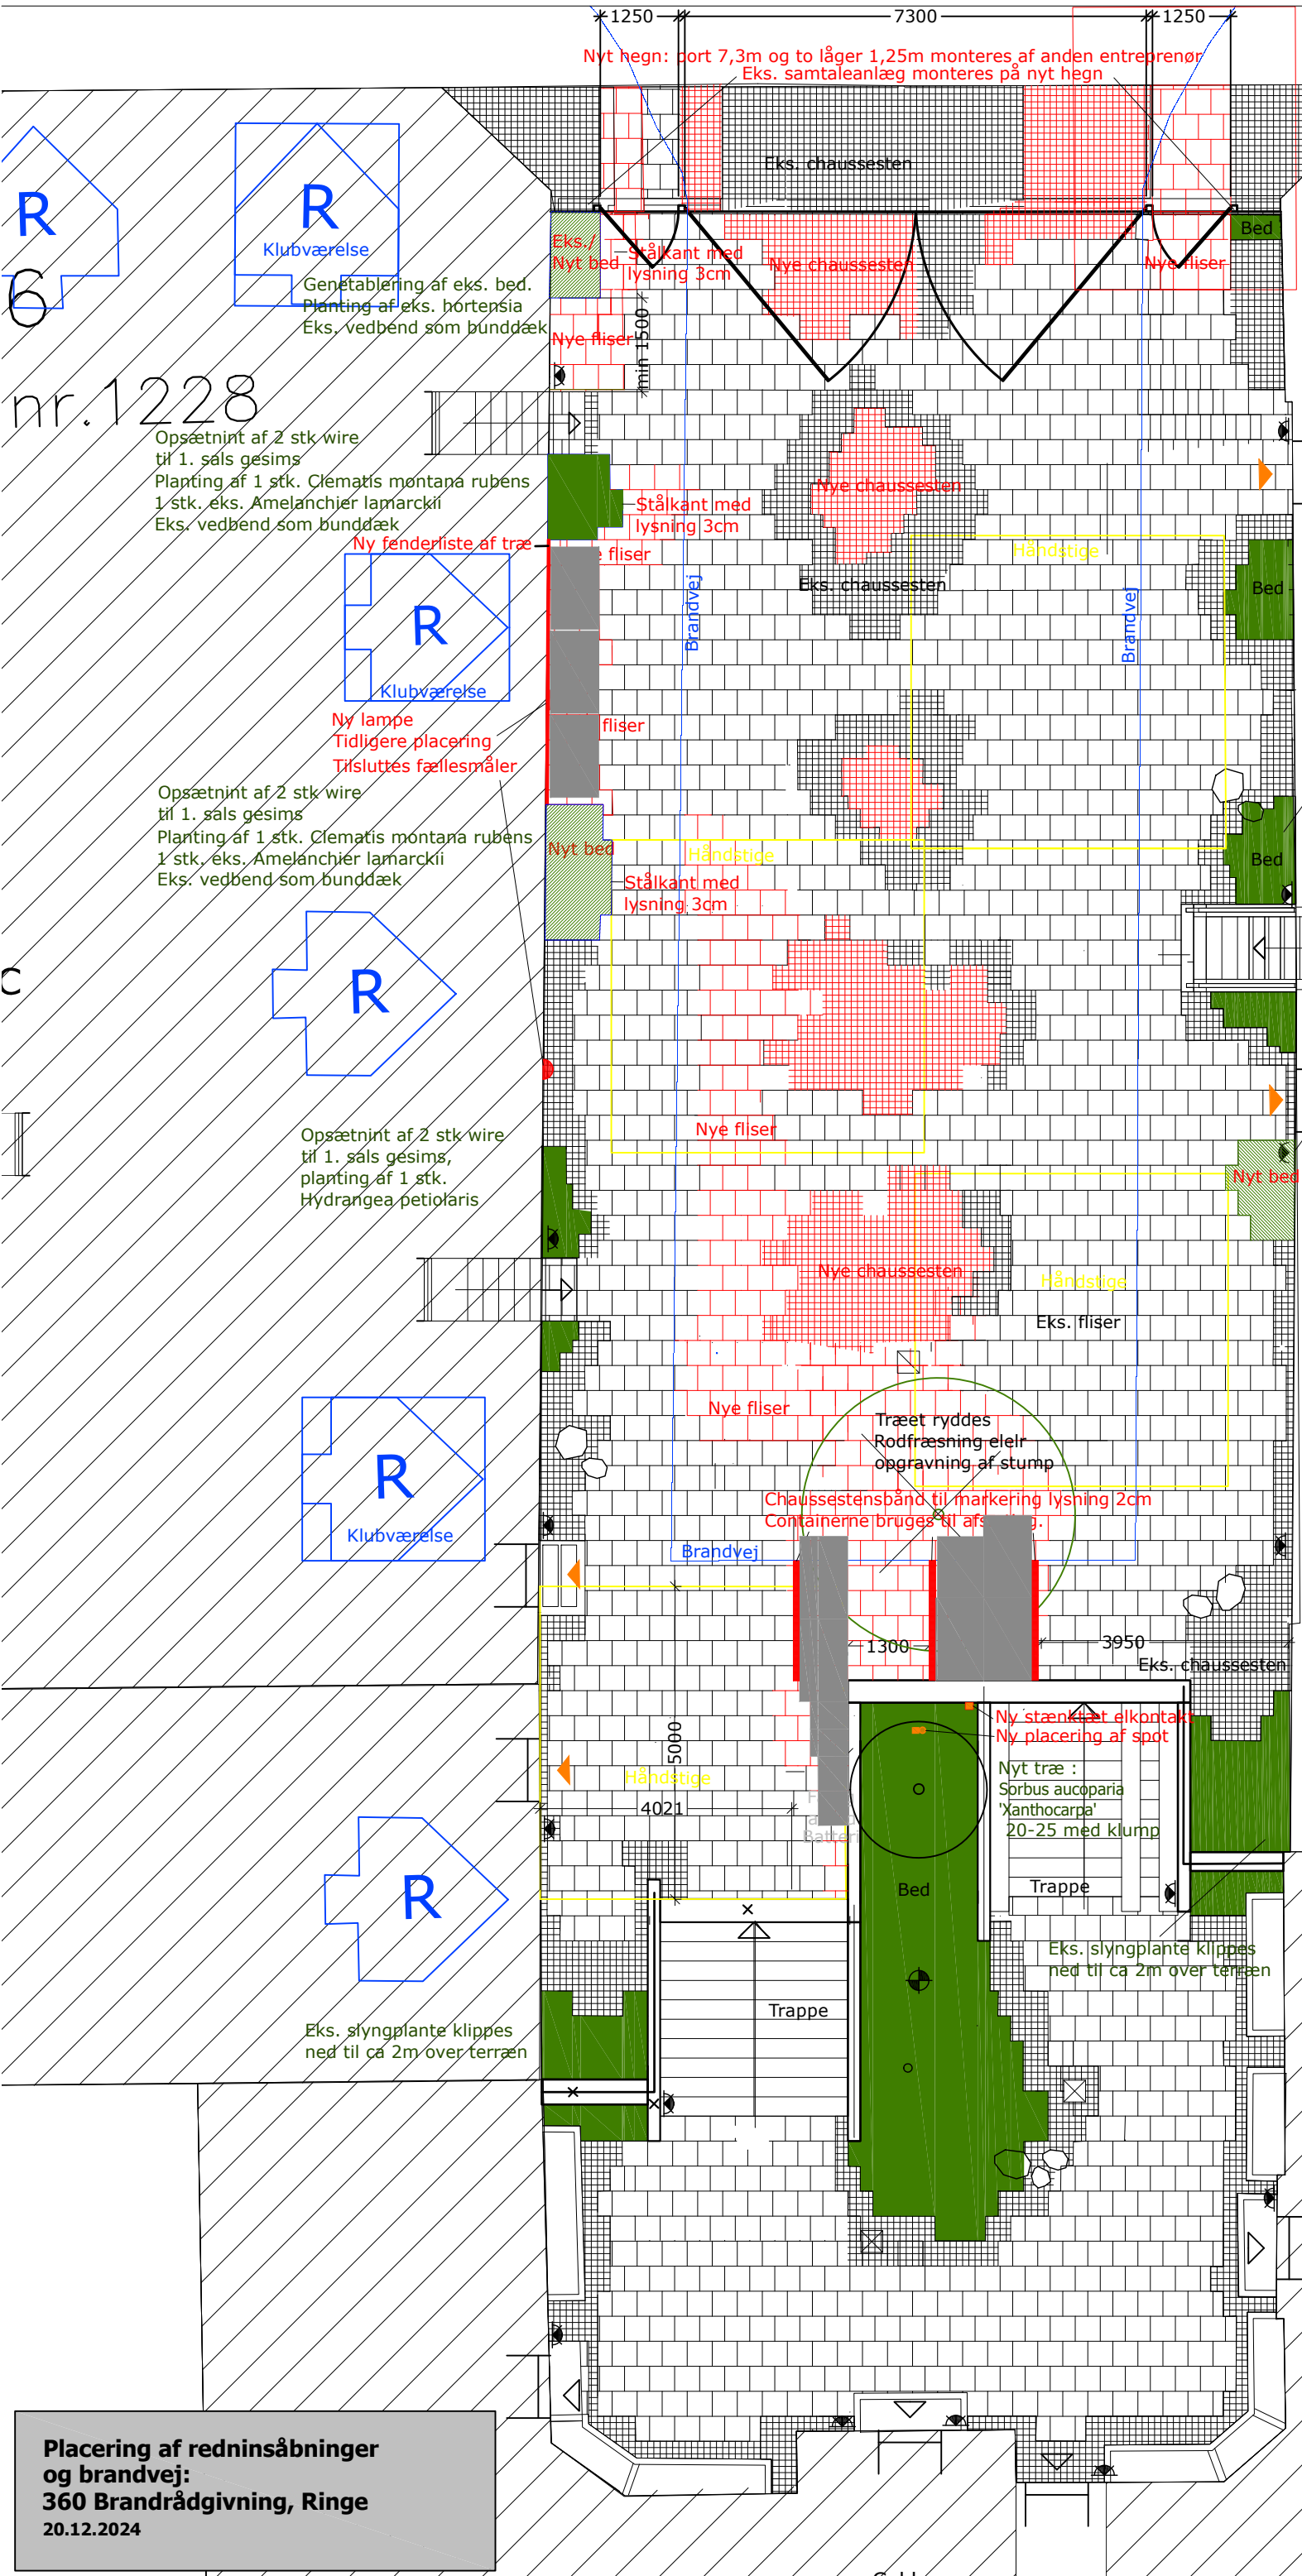



nr.1228

Opsætnint af 2 stk wire til 1. sals gesims
Plantning af 1 stk. Clematis montana rubens
1 stk. eks. Amelanchier lamarckii
Eks. vedbend som bunddæk


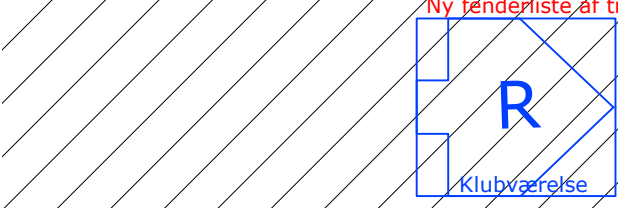


Ny lampe
Tidligere placering
Tilsluttes fællesmåler

Opsætnint af 2 stk wire til 1. sals gesims
Plantning af 1 stk. Clematis montana rubens
1 stk. eks. Amelanchier lamarckii
Eks. vedbend som bunddæk

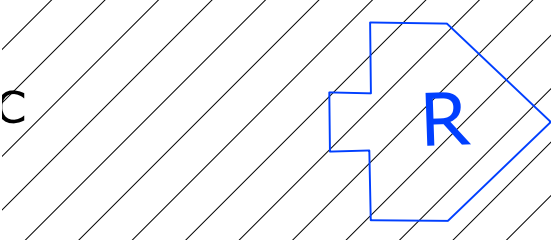

Opsætnint af 2 stk wire til 1. sals gesims,
plantning af 1 stk.
Hydrangea petiolaris

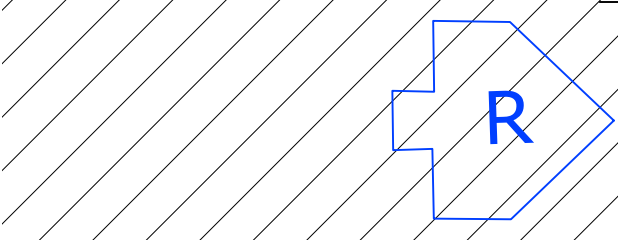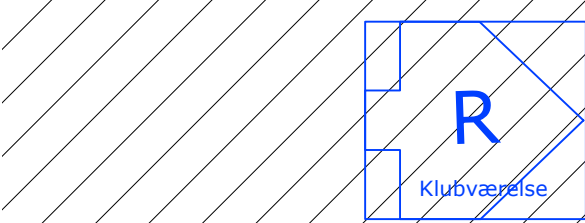


Eks. slyngplante klippes ned til ca 2m over terræn


Placering af redninsåbninger og brandvej:
360 Brandrådgivning, Ringe
20.12.2024

Matr.nr.1191
10

Opsætnint af 2 stk wire til 1. sals gesims
Eks. blåregn bindes op

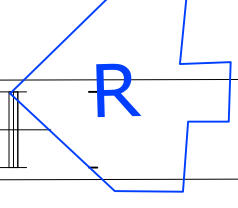

Plantning af eks. hortensia og eks. vedbend som bunddæk

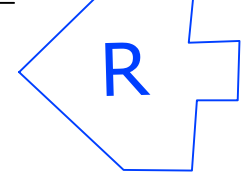

Signaturforklaring

- Bed eksisterende
- Bed nyt
- Chaussesten eksisterende
- Chaussesten nye
- Fliser eksisterende
- Fliser nye
- Redningsåbning

Under etablering af belægninger skal der tages hensyn til eksisterende afløb.
Planter, der ikke plantes i nye/eksisterende bede bortkøres når arbejderne er afsluttet.
Elledninger, der ikke anvendes mere afropkes og fjernes.
Tilslutning af eksisterende samtaleanlæg efter opsætning af ny port.
Efter afslutning af arbejderne fuges og rengøres gårdarealet. Affald bortkøres.