


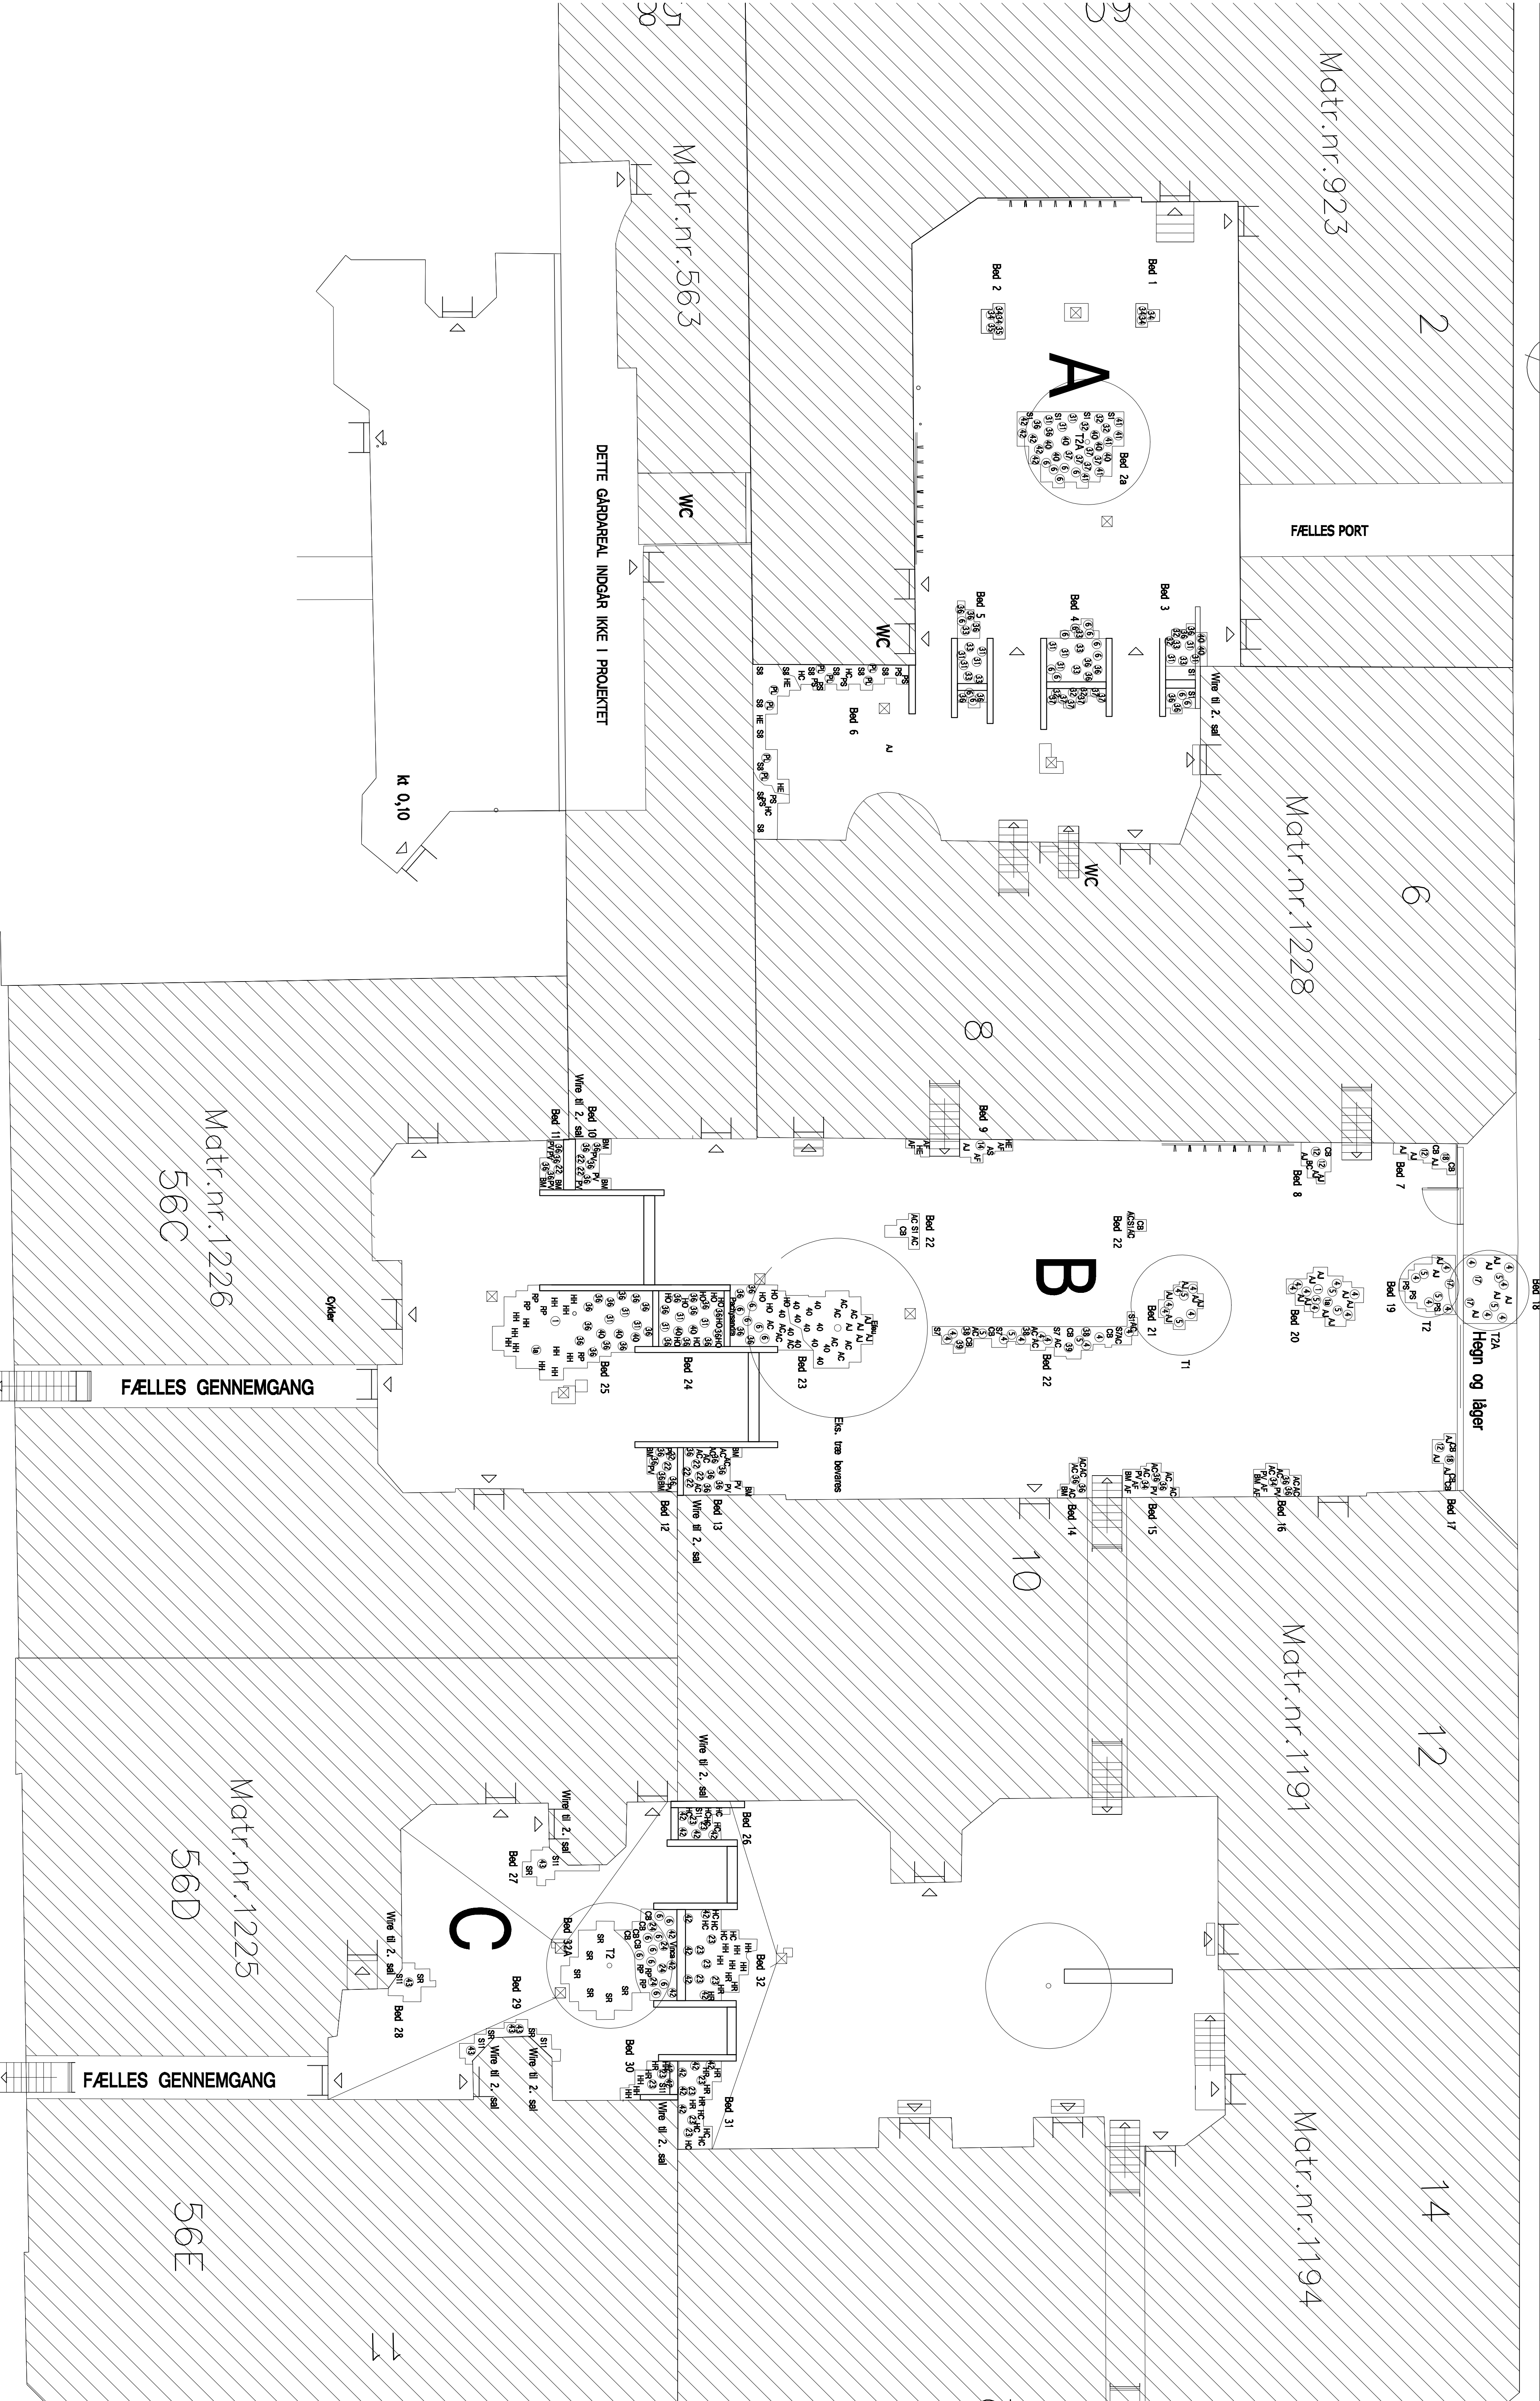

Østerbrogade

gaardrum.dk

12-701 Afsnit ABC
Østerbrogade 22, 1387 København K
Tel. 33 33 70
Fælleskoordinat: ROSENDALEGAARDEN
Matrikel: 12-701
Dato: 04-11-2015
Bygherre: København Kommune, Område- og Byfornyelse, Islandsfærge 37, 2300 København S